



ТЕХНИЧЕСКИЙ ПЛАН
ПЛАН ЭТАЖА


тип этажа: Этаж
№ этажа: 1

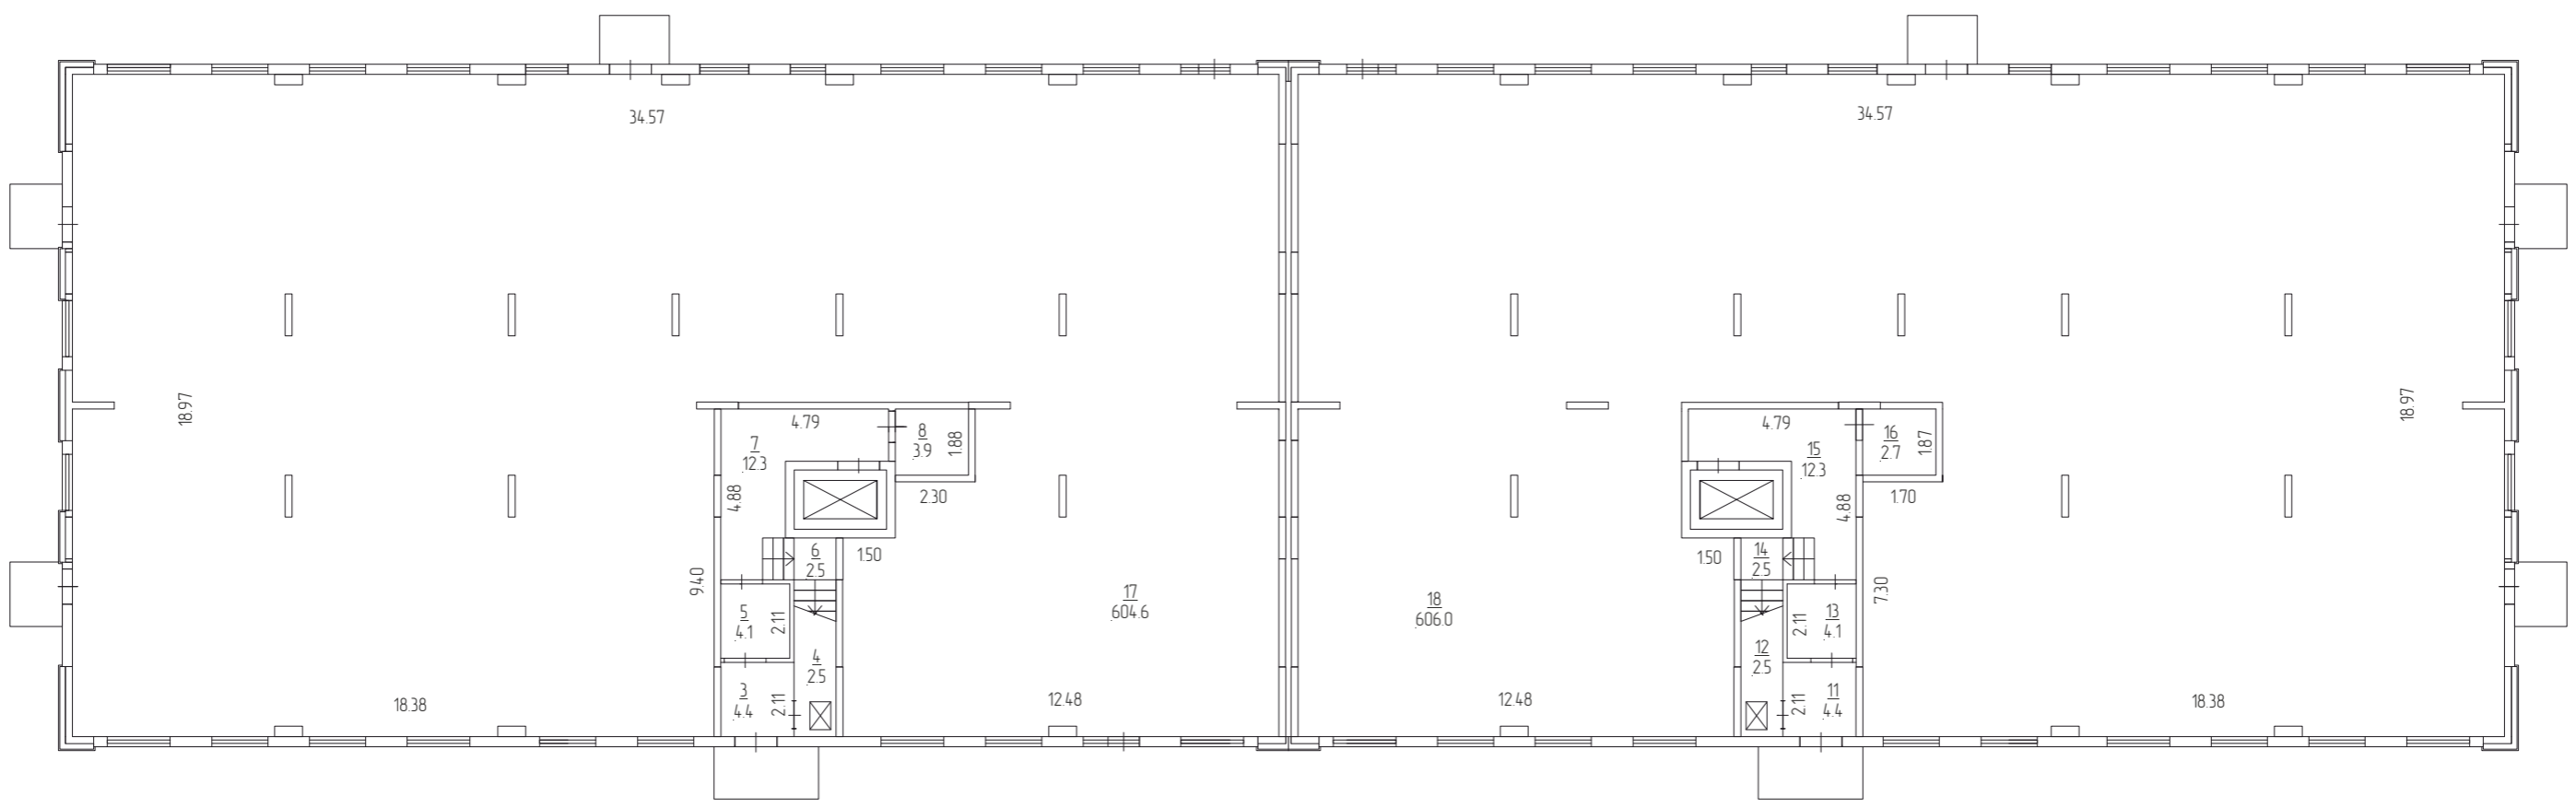

фрагмент плана на отм. -1880

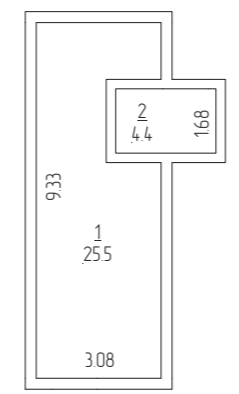

фрагмент плана на отм. -1880

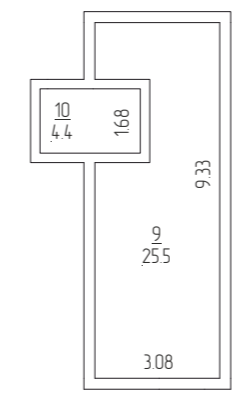


Масштаб 1:200

Условные обозначения:

	контур изменяемого помещения		окно в стене	0	номер помещения на плане
	контур образованного помещения		дверь в стене	0.0	площадь помещения
	лестница с направлением вверх		дверь с остеклением в стене	0.00	линейный размер

ТЕХНИЧЕСКИЙ ПЛАН
ПЛАН ЭТАЖА

тип этажа: Этаж
№ этажа: 2

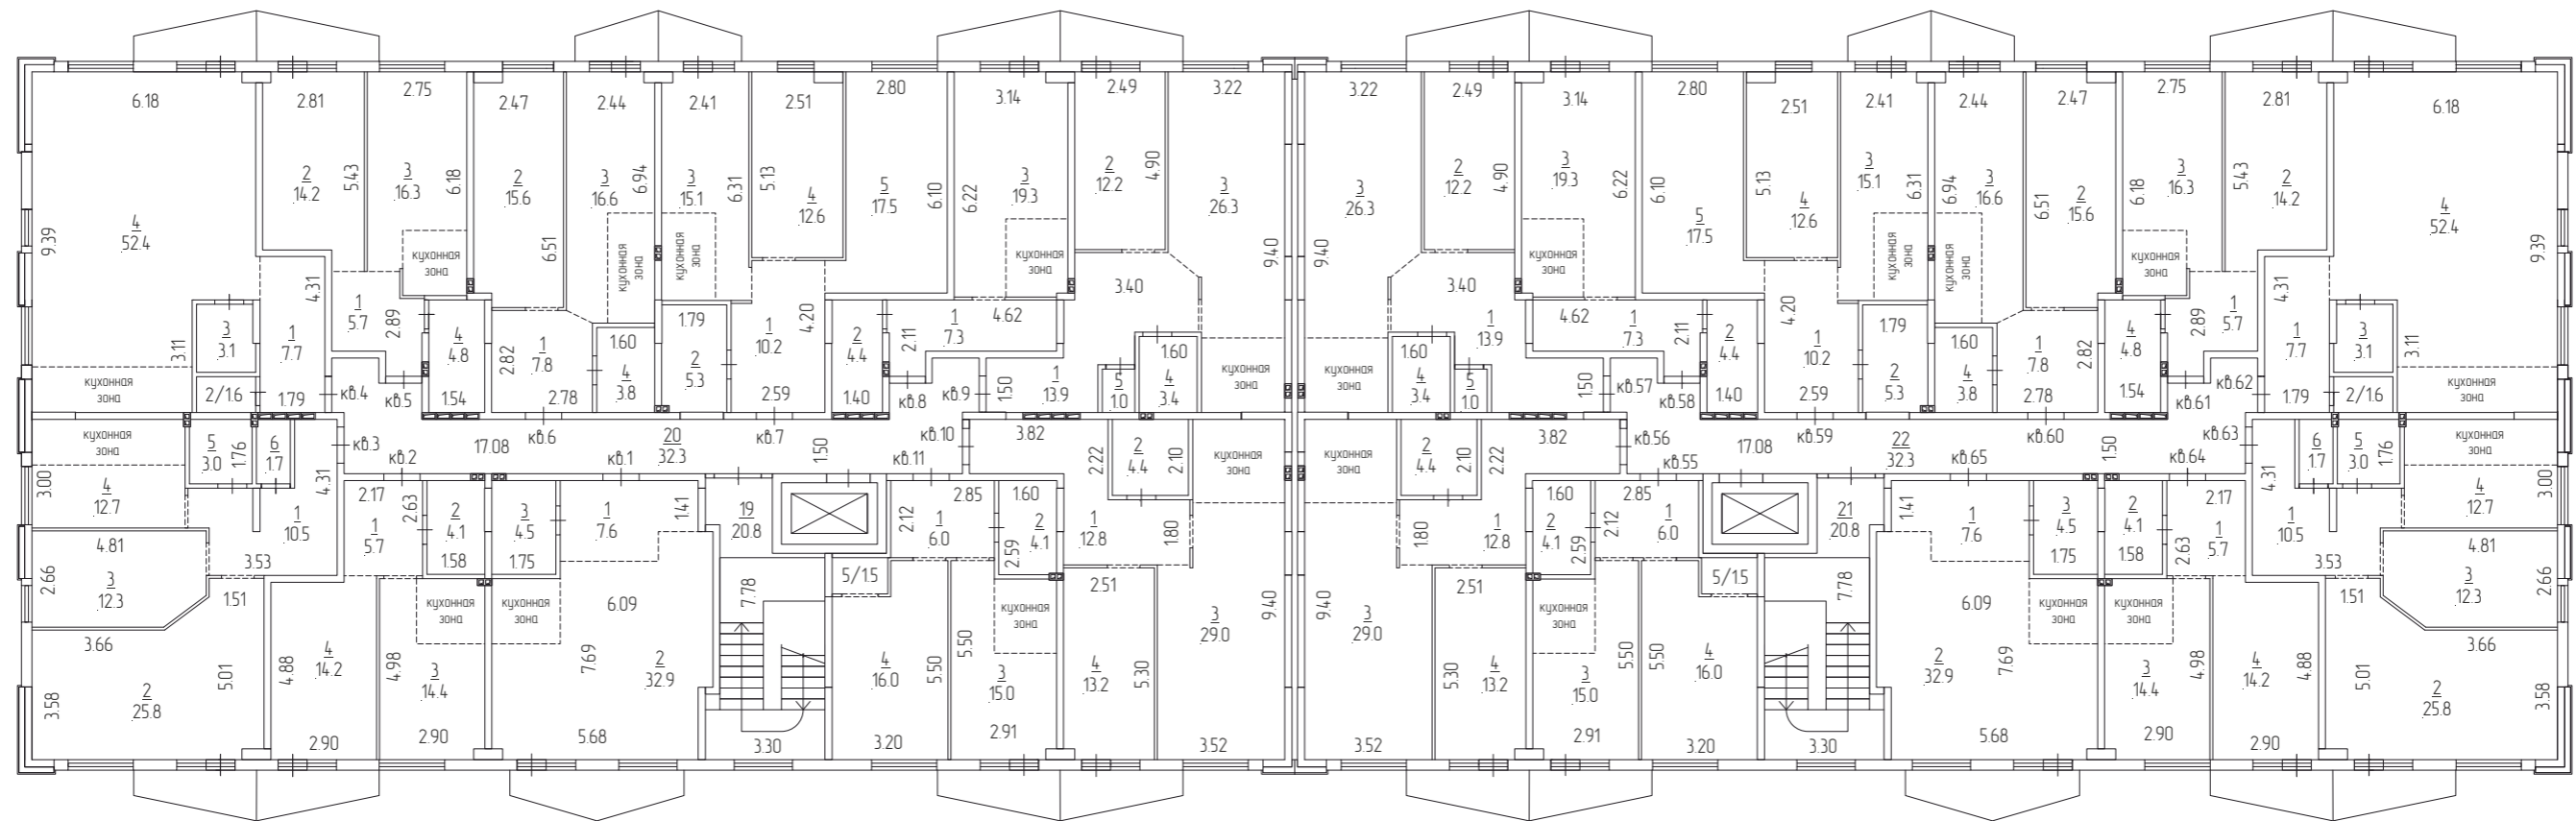


Масштаб 1:200

Условные обозначения:

	контур изменяемого помещения		О номер помещения на плане
	контур образованного помещения		0.0 площадь помещения
	лестница с направлением вверх		0.00 линейный размер

ТЕХНИЧЕСКИЙ ПЛАН
ПЛАН ЭТАЖА

тип этажа: Этаж
№ этажа: 5

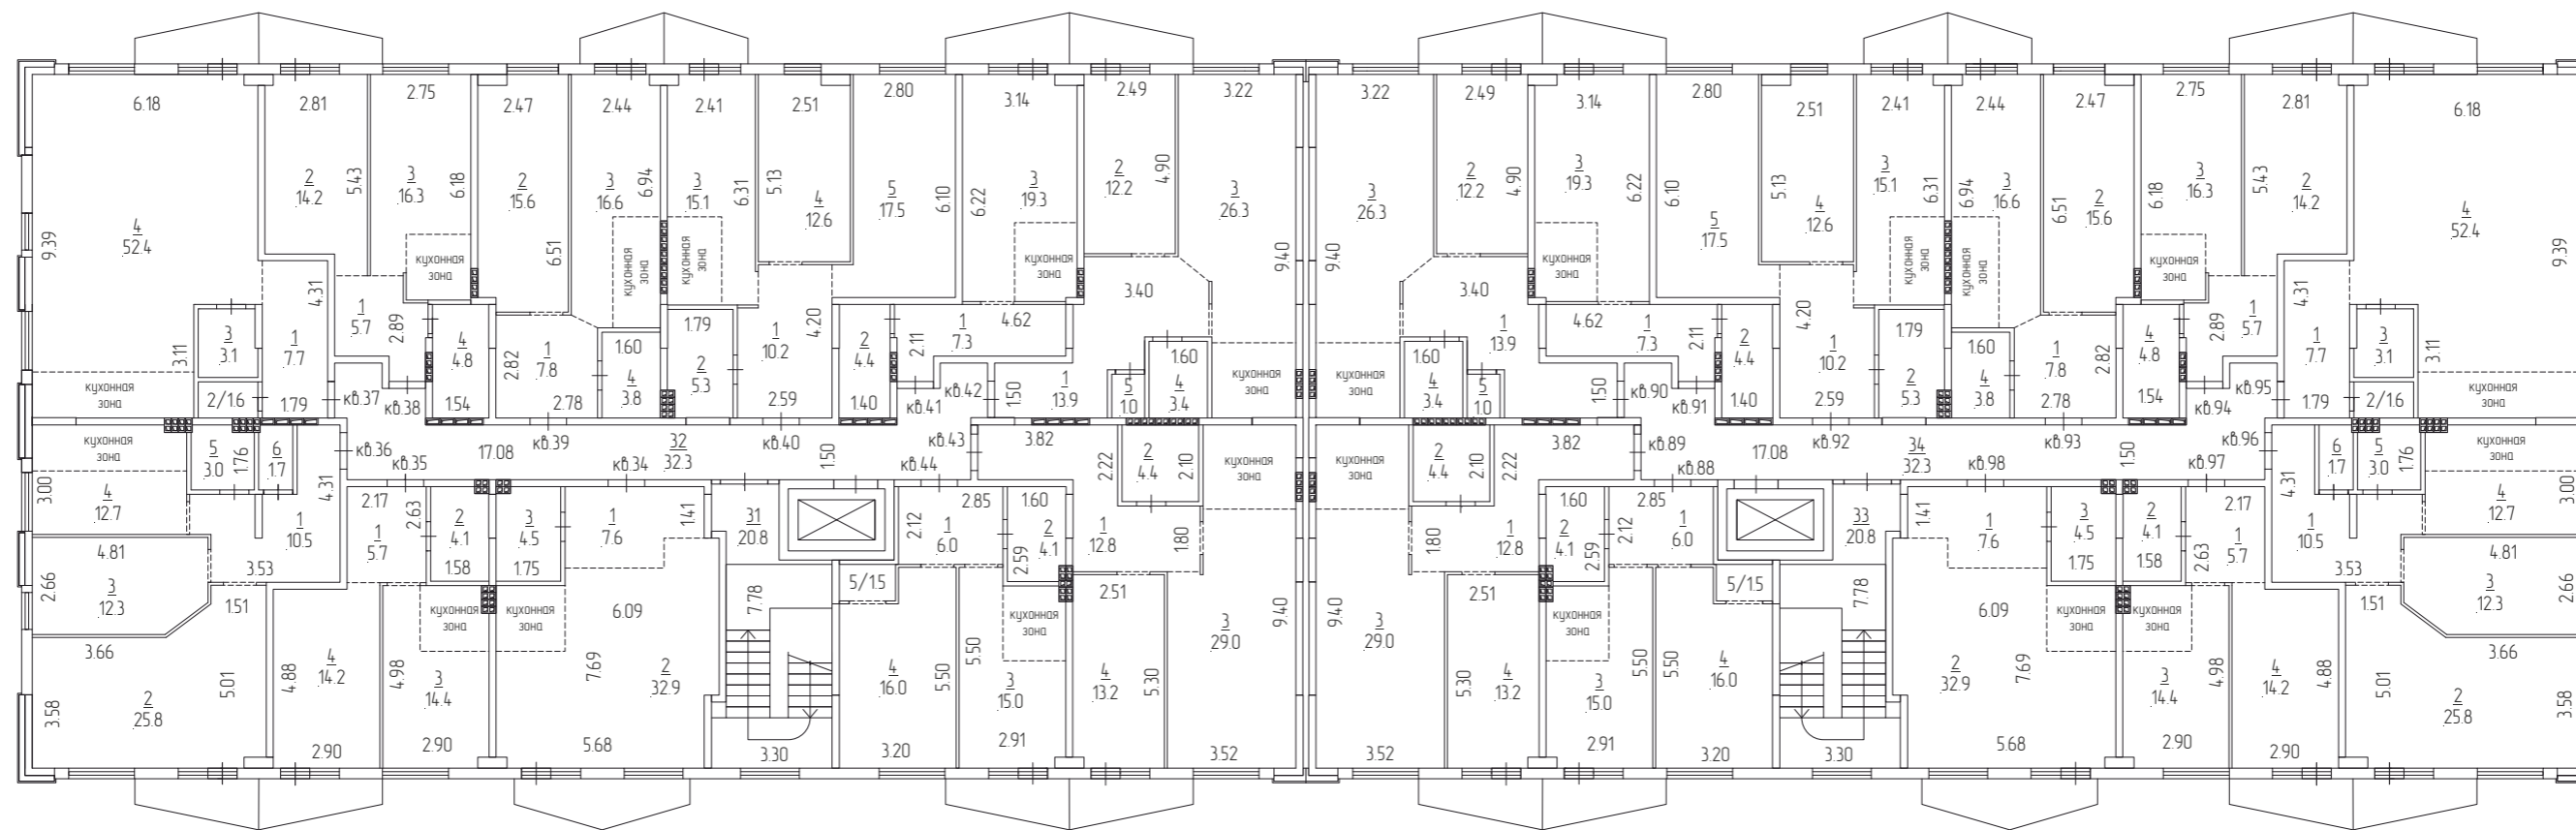


Масштаб 1:200

Условные обозначения:

	контур изменяемого помещения		О номер помещения на плане
	контур образованного помещения		0.0 площадь помещения
	лестница с направлением вверх		0.00 линейный размер

ТЕХНИЧЕСКИЙ ПЛАН
ПЛАН ЭТАЖА

тип этажа: Этаж
№ этажа: 6

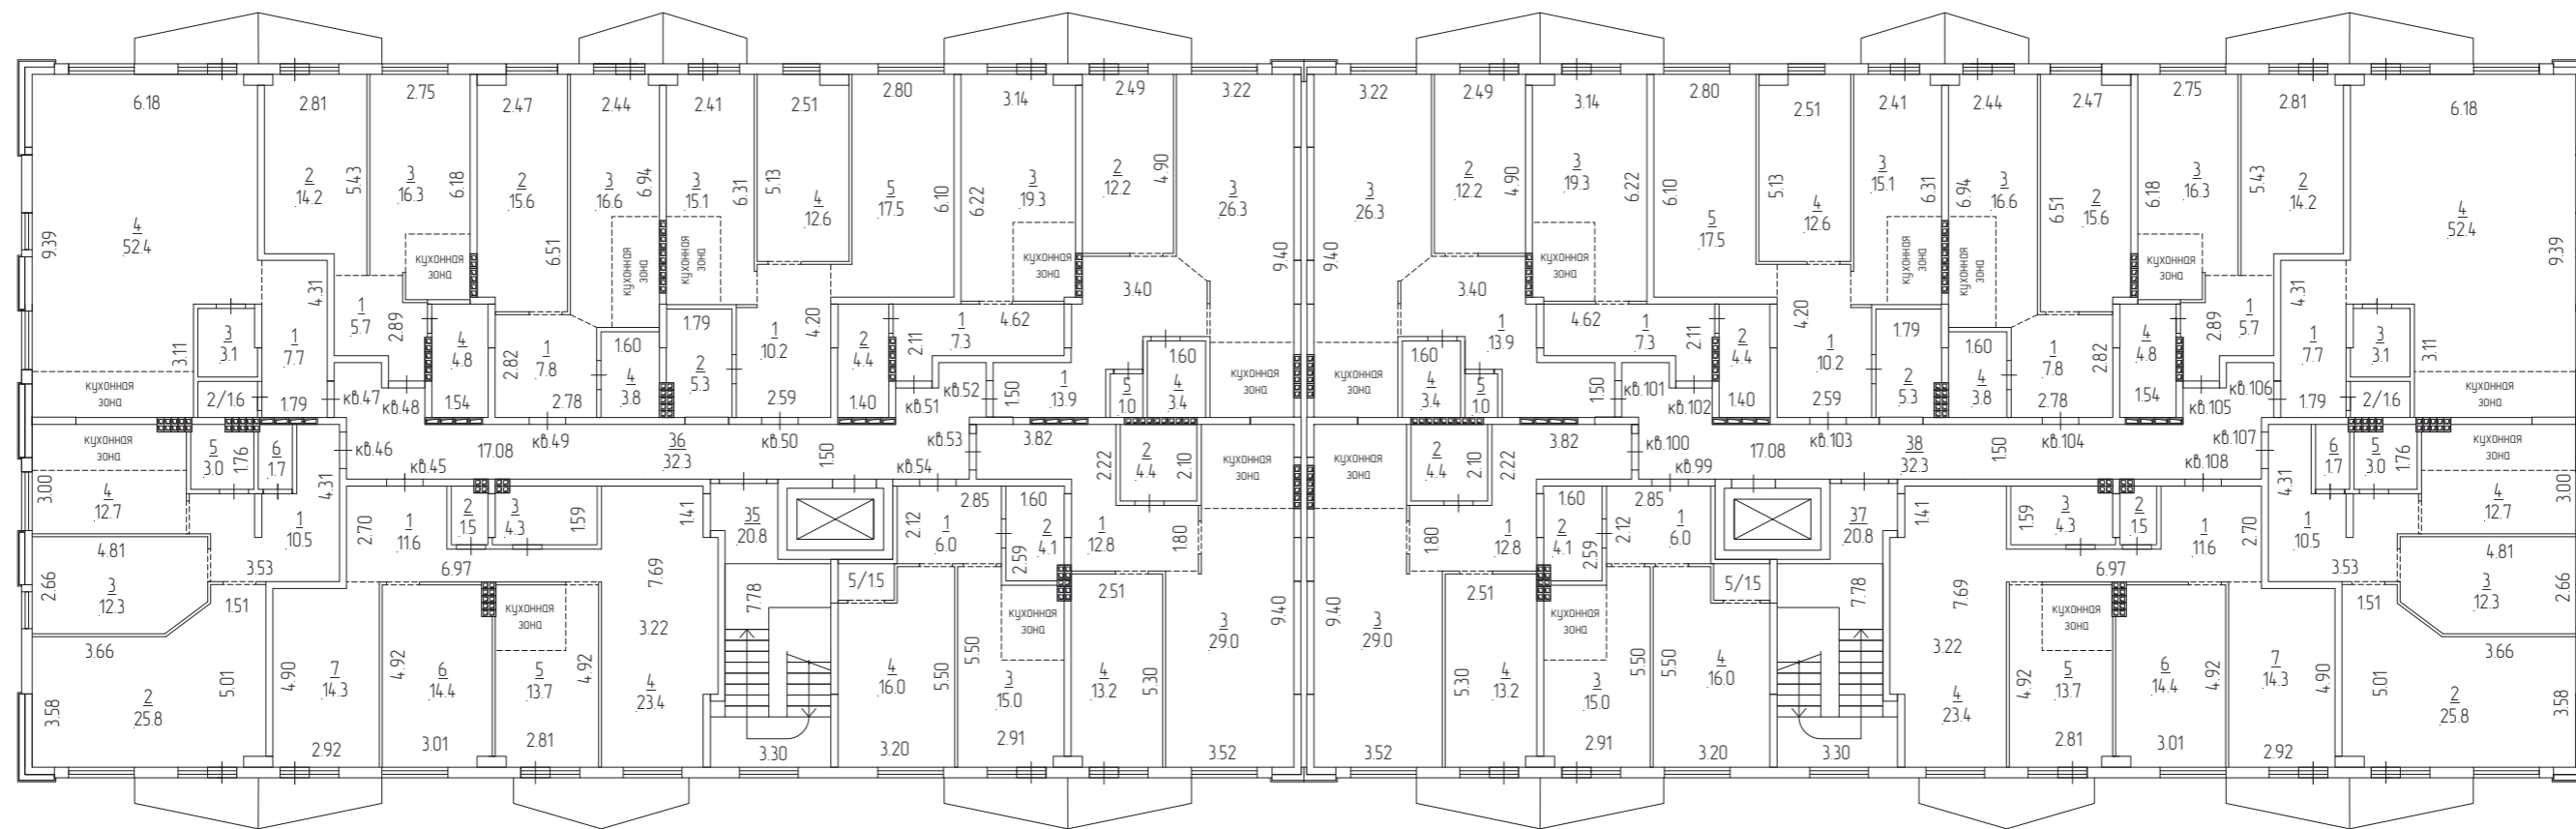

Масштаб 1:200

Условные обозначения

	контур изменяемого помещения		окно в стене	0	номер помещения на плане
	контур образованного помещения		дверь в стене	0.0	площадь помещения
	лестница с направлением вверх		дверь с остеклением в стене	0.00	линейный размер